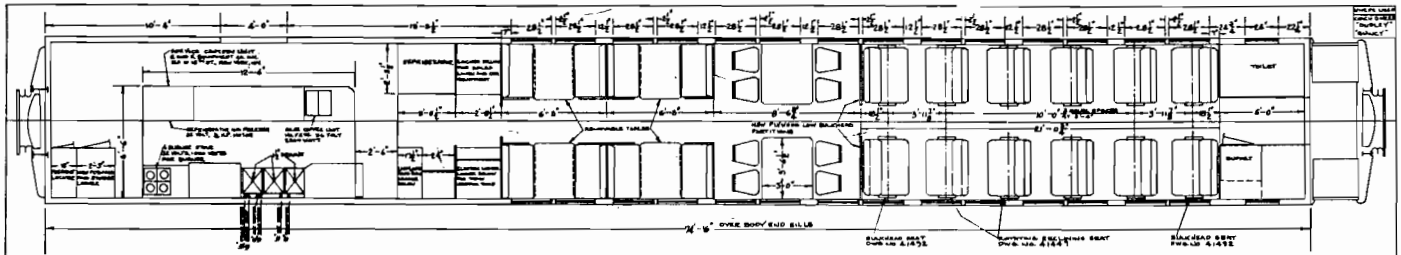

N.Y.N.H.&H.R.R.

FLOOR PLAN

CHECKED

DR. NO. 9093