		LAID	TAKEN UP	ON R.o.W.	OFF R.o.W.	CLEAR	CO. IND.	PRIV. IND.	SIDING	YARD	TOTAL
STONY ISLAND											
BURNSIDE STEEL	133-134					1375	863	653			1516
NAYLOR PIPE	175-176			552	864	1272	552	864			1416
C.R.I.+P.Y	3-4			590		380				590	590
CROSSOVER M-M	7-8			173						173	173
PULLMAN CONN.	5-6									101	101
CROSSOVER M-M	131-132			181						181	181
ABELL PAPER BOX CO.	157-158			206	741	830	141	806			947
BURNSIDE Nº 2	173-174		10 P	266	221	333	144	333			477
NAT. RADIATOR CORP.	189-190				517	402		517			517
C.+W.I. INTR. TRK.	190-191									258	258
VERSON	211-212							872			872
			10					4			4
							1700	4 0 5		1303	7 0 8

		LAID	TAKEN UP	ON R.o.W.	OFF R.o.W.	CLEAR	CO. IND.	PRIV. IND.	SIDING	YARD	TOTAL
LEAD TRACK	200-201					2483				2655	2655
POCKET TRACK	202-203					761				1105	1105
WEST TRK. Nº 1	201-204					2094				2434	2434
" " " 2	201-205					892				1240	1240
STORAGE TRK. M	71-72							1127		325	1452
VERSON #1	207-208				784	650		748			748
VERSON #2	209-210				1463			1463			1463
STORAGE TRACK	213-214			1751						1751	1751
								3338		9510	12848

1-1-62

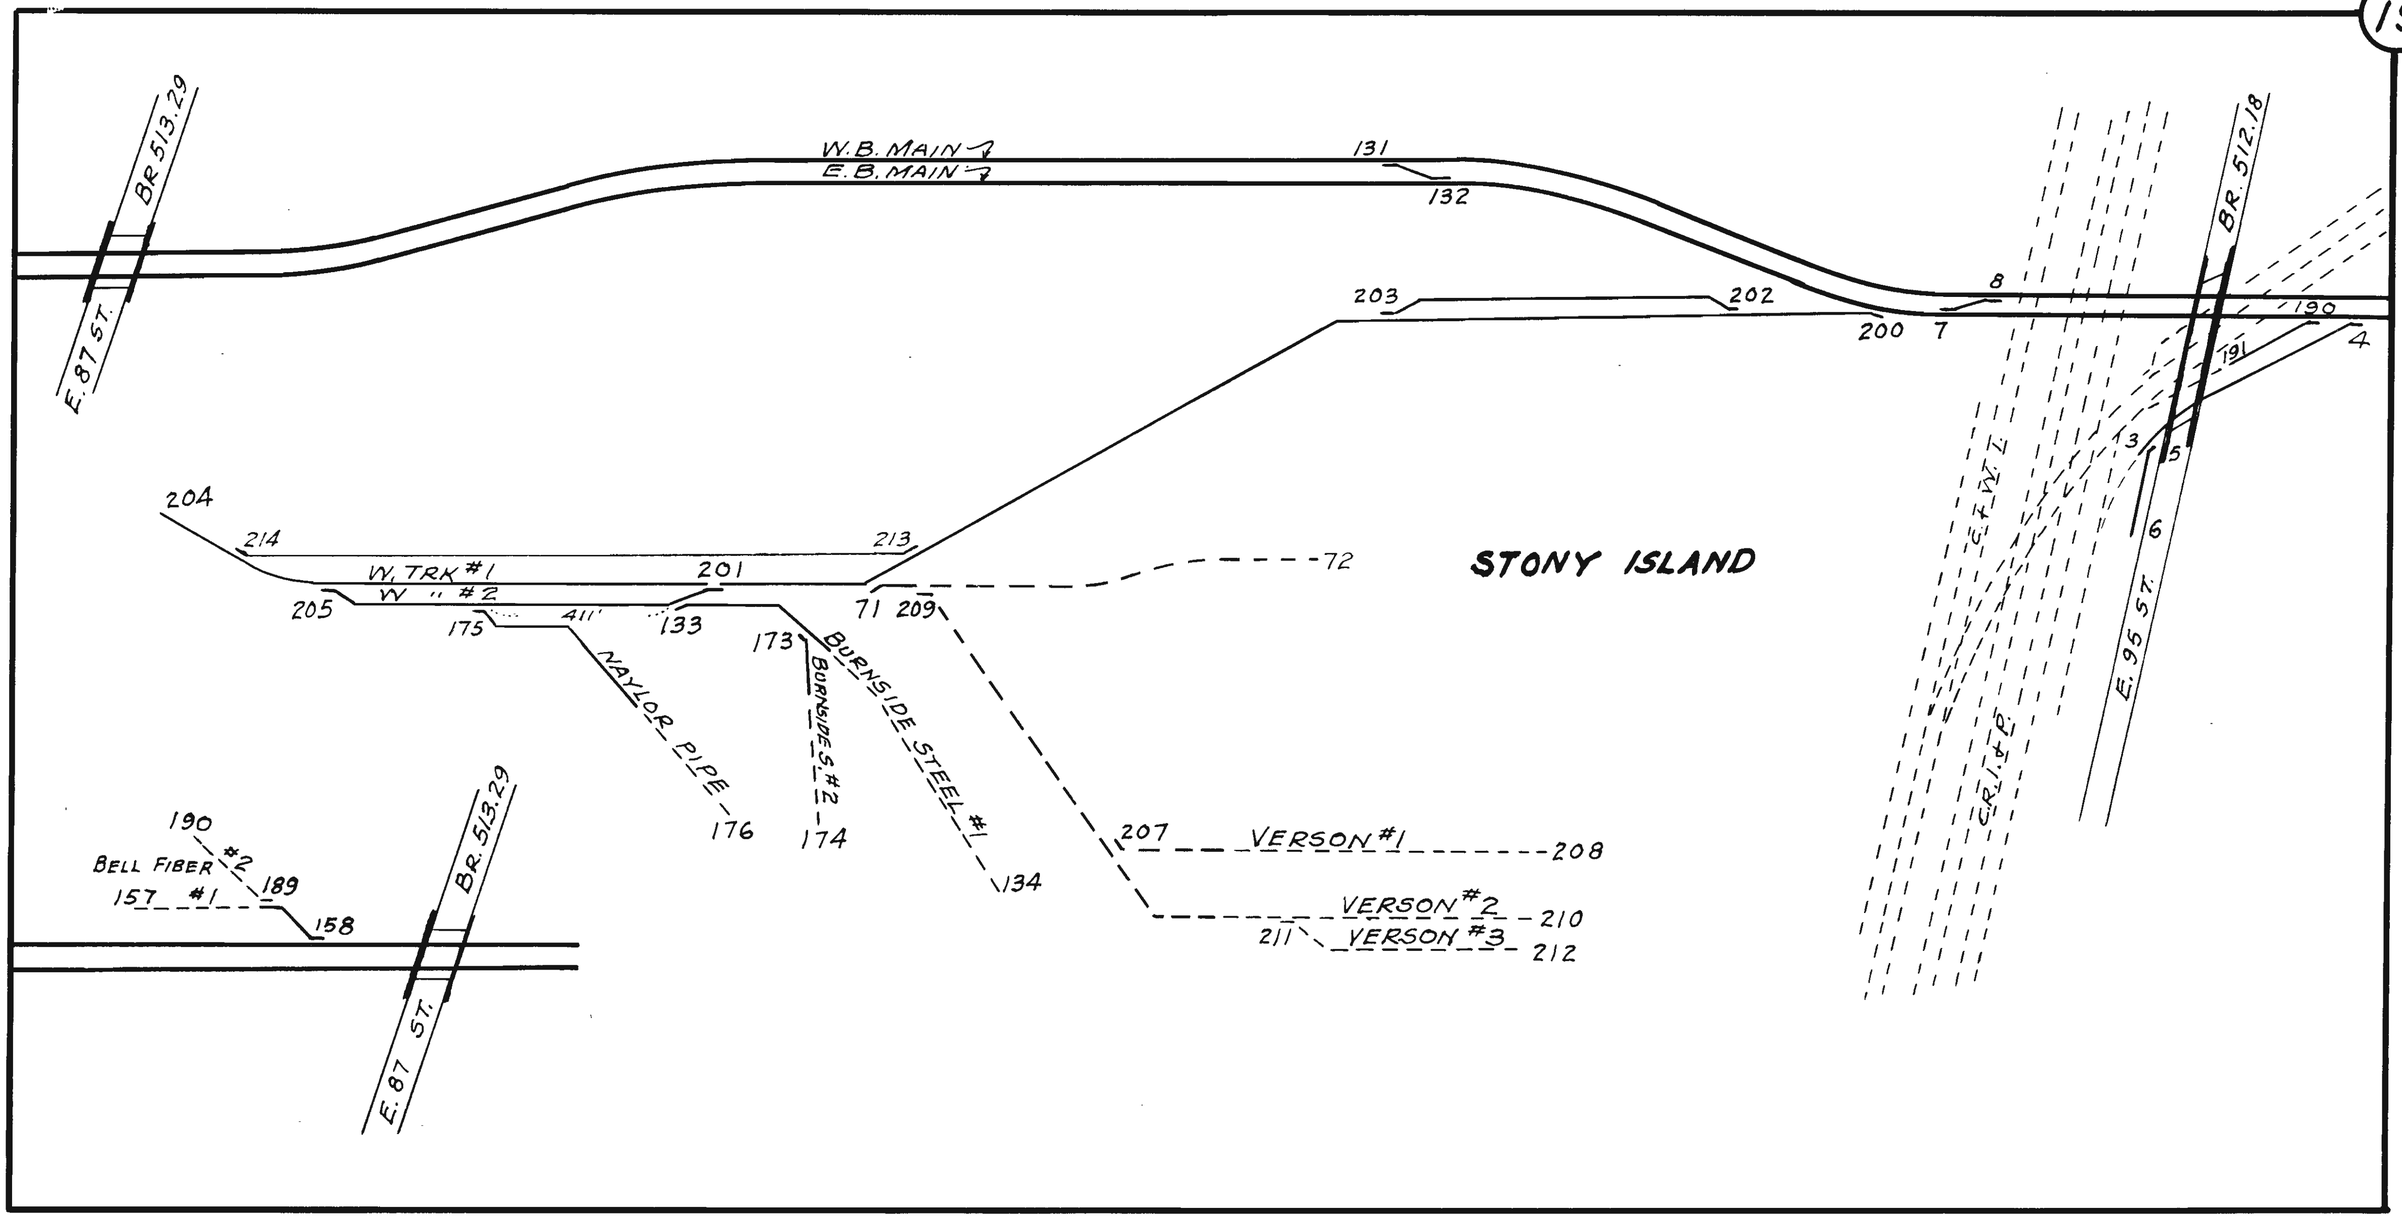
W.B. MAIN
E.B. MAIN
131
132
BR. 513.29
E. 87 ST.
203
202
200
7
8
190
191
4
BR. 512.18
3
5
6
E. 95 ST.
C.F.V.T.
C.R.I.&P.
204
214
213
W. TRK #1
W " #2
201
205
175
411'
133
71
209
72
STONY ISLAND
173
NAYLOR PIPE
176
BORNSIDE S #2
174
BURNSIDE STEEL #1
134
207
VERSON #1
208
VERSON #2
210
211
VERSON #3
212
190
BELL FIBER #2
157
#1
189
158
BR. 513.29
E. 87 ST.