LORAIN, O.		TRACK LENGTH									
		LAID	TAKEN UP	ON R.o.W	OFF R.o.W.	CLEAR	CO. IND.	PRIV. IND.	SIDING	YARD	TOTAL
SHIPYARD CONN.	3-4			244	61	104	305				305
PASSING YARD	5-6			2724		2354				2724	2724
HOUSE TRACK	23-10			2246		1862				2246	2246
SWIFT CO.	11-12			881		739	881				881
SO. SIDING #2	15-16			1785		1477				1785	1785
B.+O. CONN. #1	17-18			132	160	169				292	292
NAT'L. STOVE CO.	19-20			121	636	667	84	673			757
LOCAL #10	31-32			1051		941				1051	1051
KRATT + SONS	25-26		192-C	150	14	100	224				224
CONSUMERS COAL CO.	27-28			160	208	247	368				368
TEAM TRACK	45-46			479	48	296				527	527
NAT'L. STOVE CO.	47-48			274	892	931	69	1097			1166
HOFFMAN HEATER CO.	51-52			182	289	294	155	316			471
EAST SIDE COAL CO.	53-54			216	201	273	148	269			417
PARAGON REF'G. CO.	55-56		118-C 100-P								
SO. PASS. SIDING	61-62			5063		4666			5063		5063
CROSSOVER	63-64			177						177	177
CROSSOVER	7-57			223					223		223
W.B. PASS. SIDING #1	69-70			5308		4906			5308		5308
SIDING #2	71-72			2782		2418			2782		2782
" #3	73-74			2550		2207			2550		2550
CONSUMERS BLDG. SUPP. CO.	75-76			213	330	395	148	395			543
ENGINE TRACK	77-78			1257		1110				1257	1257
TEMPORARY SPUR	81-82			1645	438	1898				2083	2083
" DUMP TRK.	83-84			840		679				840	840
			410				2382	2750	15926	12982	34040

LEV. DIV.
NKP
DIST.

1-1-63

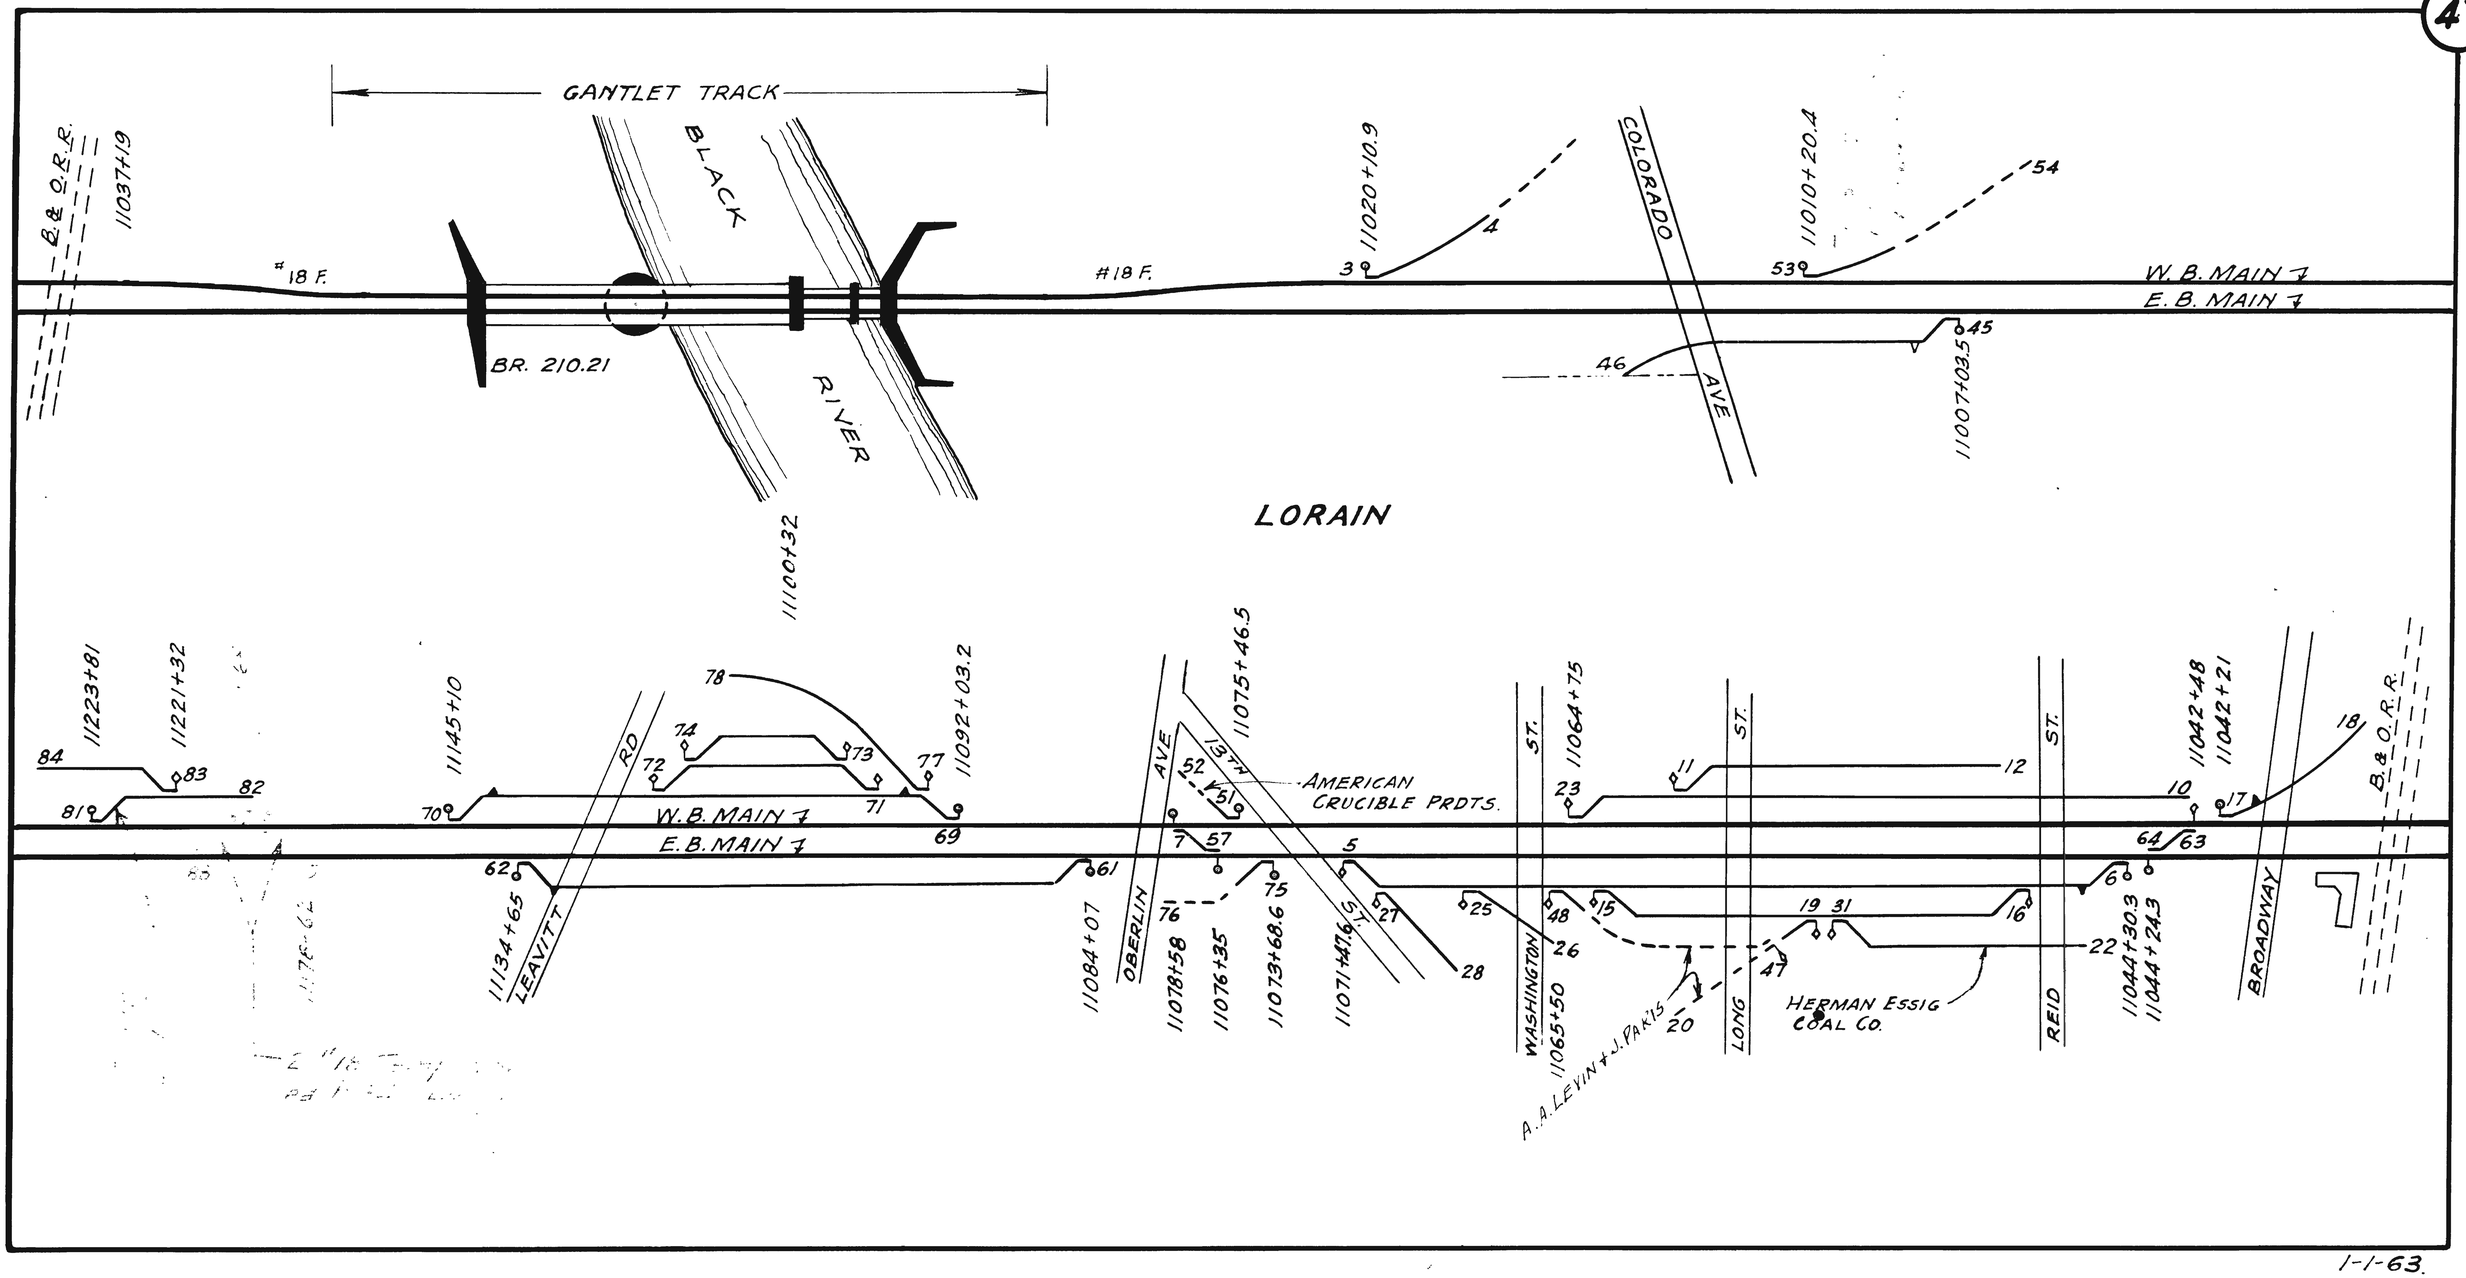
GANTLET TRACK
B. & O. R.R.
11037+19
#18 F.
BLACK
RIVER
BR. 210.21
11100+32
#18 F.
11020+10.9
COLORADO
AVE
11010+20.4
11007+03.5
W. B. MAIN
E. B. MAIN
LORAIN
11223+81
11221+32
11145+10
RD
11092+03.2
11075+46.5
AVE
OBERLIN
13TH
AMERICAN CRUCIBLE PRDTS.
ST.
11064+75
ST.
ST.
11042+48
11042+21
B. & O. R.R.
W. B. MAIN
E. B. MAIN
11134+65
LEAVITT
11084+07
11078+58
11076+35
11073+68.6
11071+47.6
ST.
WASHINGTON
11065+50
A. A. LEVIN + J. PARKS
LONG
HERMAN ESSIG COAL CO.
REID
11044+30.3
11044+24.3
BROADWAY

1-1-63.