W. 79TH ST. TO N.Y.C.R.R.	TRACK LENGTH									
	LAID	TAKEN UP	ON R.o.W.	OFF R.o.W.	CLEAR	CO. IND.	PRIV. IND.	SIDING	YARD	TOTAL
KIRK-LATTY MIDDLE 1-2				453	367		453	120' COVERED BY BLDG.		453
LIQUID CARBONIC CO. 45-46				160	160		160			160
OHIO BLOWER N. TRK. 23-63			388	369	606	388	369			757
" " W. " 62-70			116	337	362	22	431			453
" " SW. BK. 68-69				314	182		314			314
V.D. ANDERSON 17-18			128	283	324	128	283			411
W. 93RD ST. LEAD 45-12			599		474				599	599
NEAL STORAGE 67-6		221 C 431 P								
LAMSON SESSIONS N. TRK. 20-21				159	69		159			159
" " 1-60				269	187		269			269
RUNAROUND TRK. 75-76			899		580				899	899
CROSSOVER 77-78			349						349	349
		652				538	2438		1847	4823

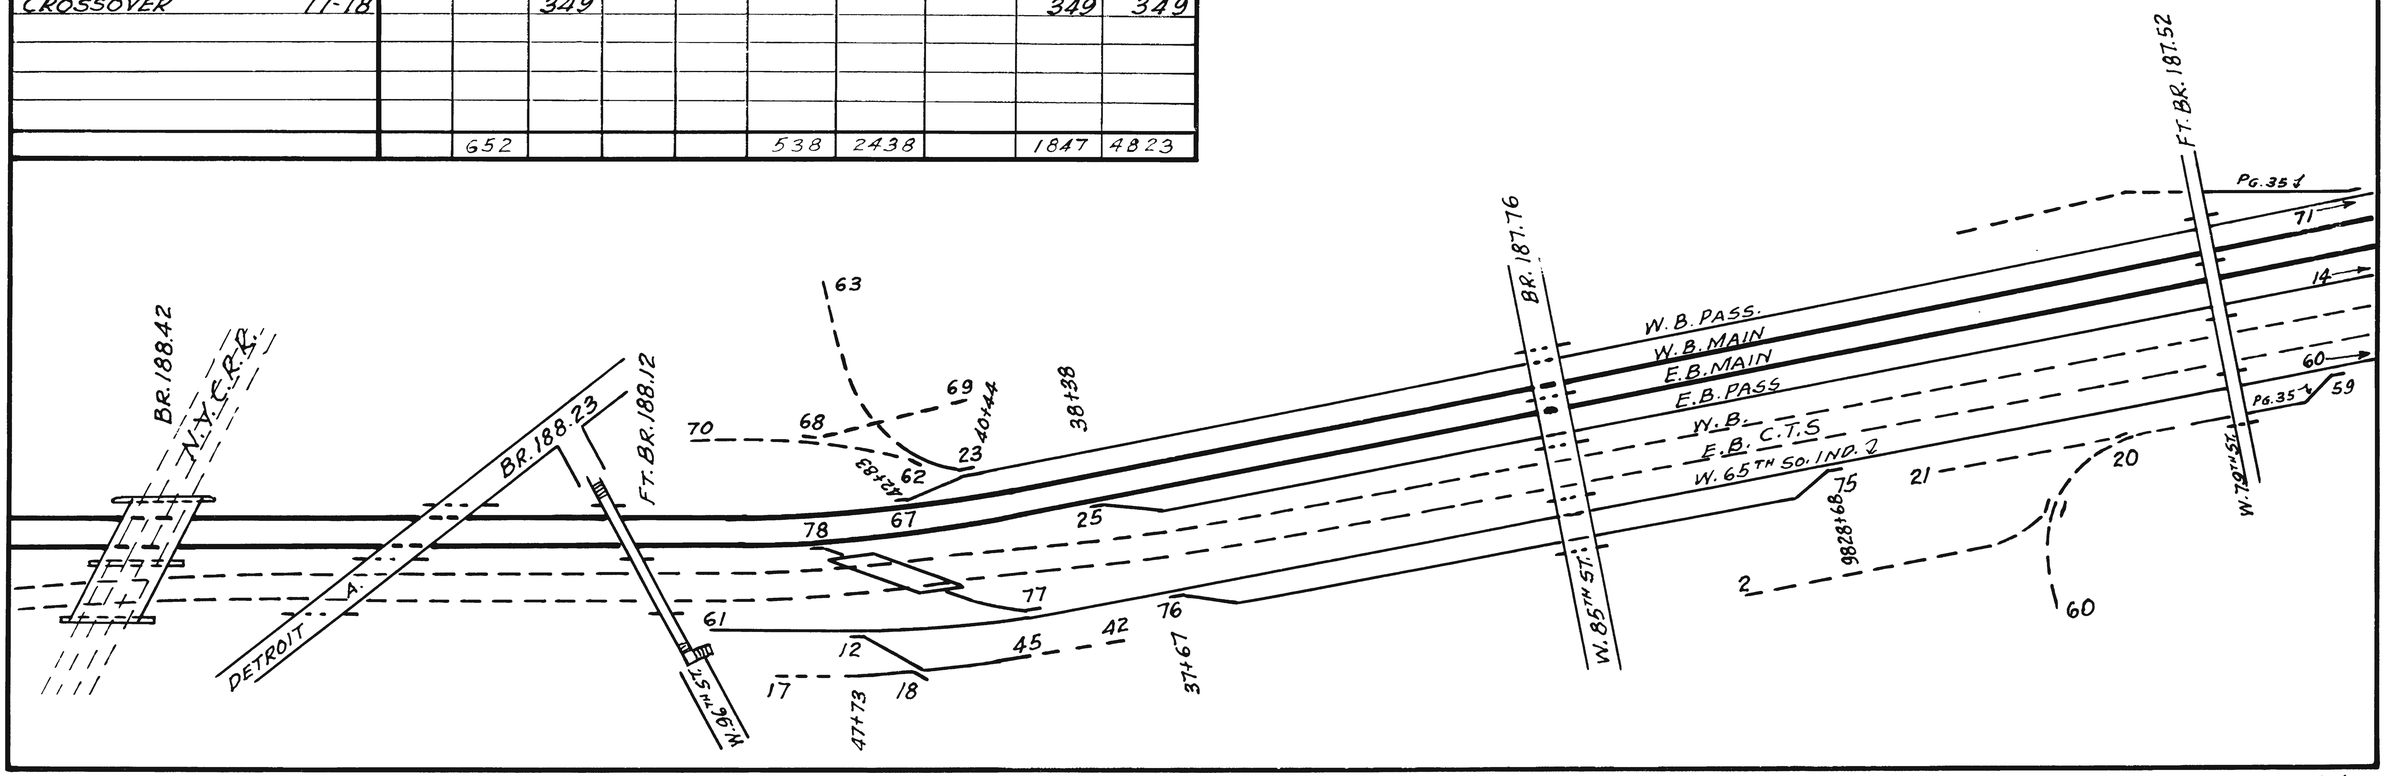

CLEV. DIV.
NKP-DIST

1-1-64